


Условные обозначения

Вертикальные температурные швы

Количество жилых комнат

3  
79,0  
81,4

Площадь квартиры  
Общая площадь квартиры (включаются площади лоджий с понижающим коэффициентом 0,5)

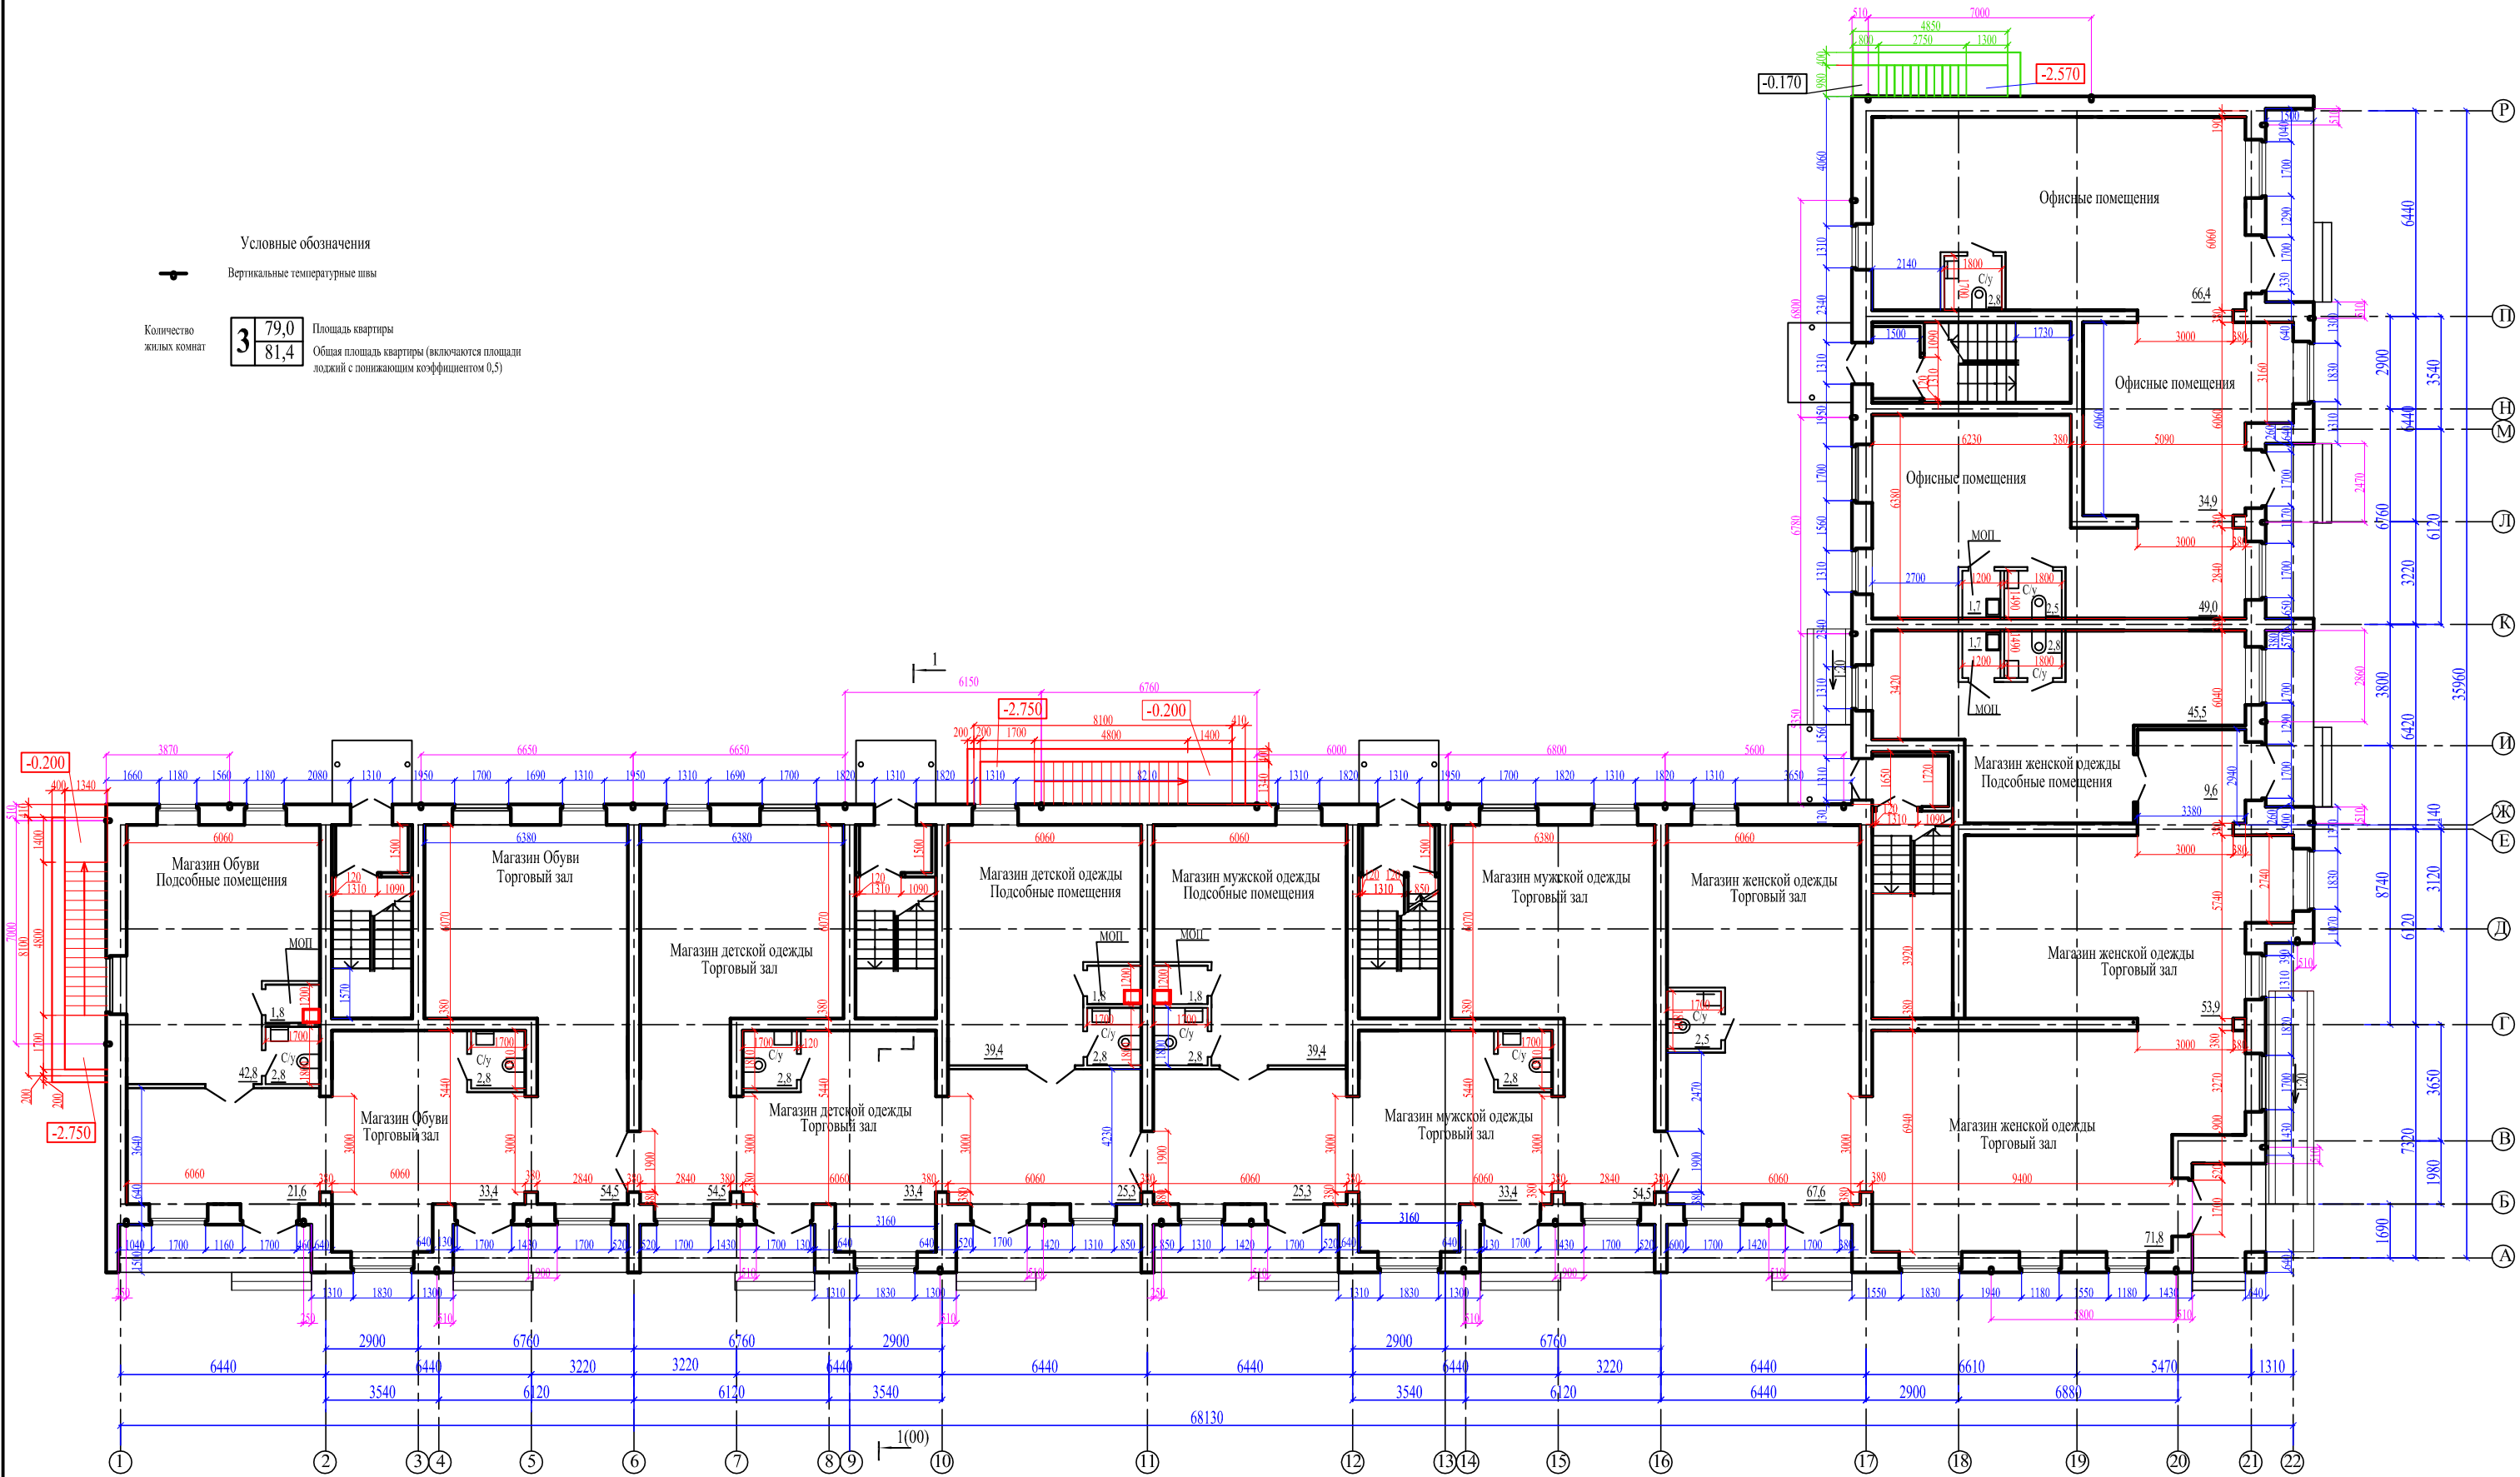

Лист № подл. | Подпись и дата | Взам. инв. №

16055 - AP			
Жилой дом на пересечении ул. Советской и ул.Калинина в г.Комсомольске-на-Амуре			
Изм.	Колуч	Лист	Наок. Подпись Дата
Разработал	Габдуллина		
Проверил	Куринная		
Н.контр.	Корсабалинов	09.16	
МуП ПИ			Страницы
План 2-5 этажей			29
"КОМСОМОЛЬСКТОРПРОЕКТ"			