


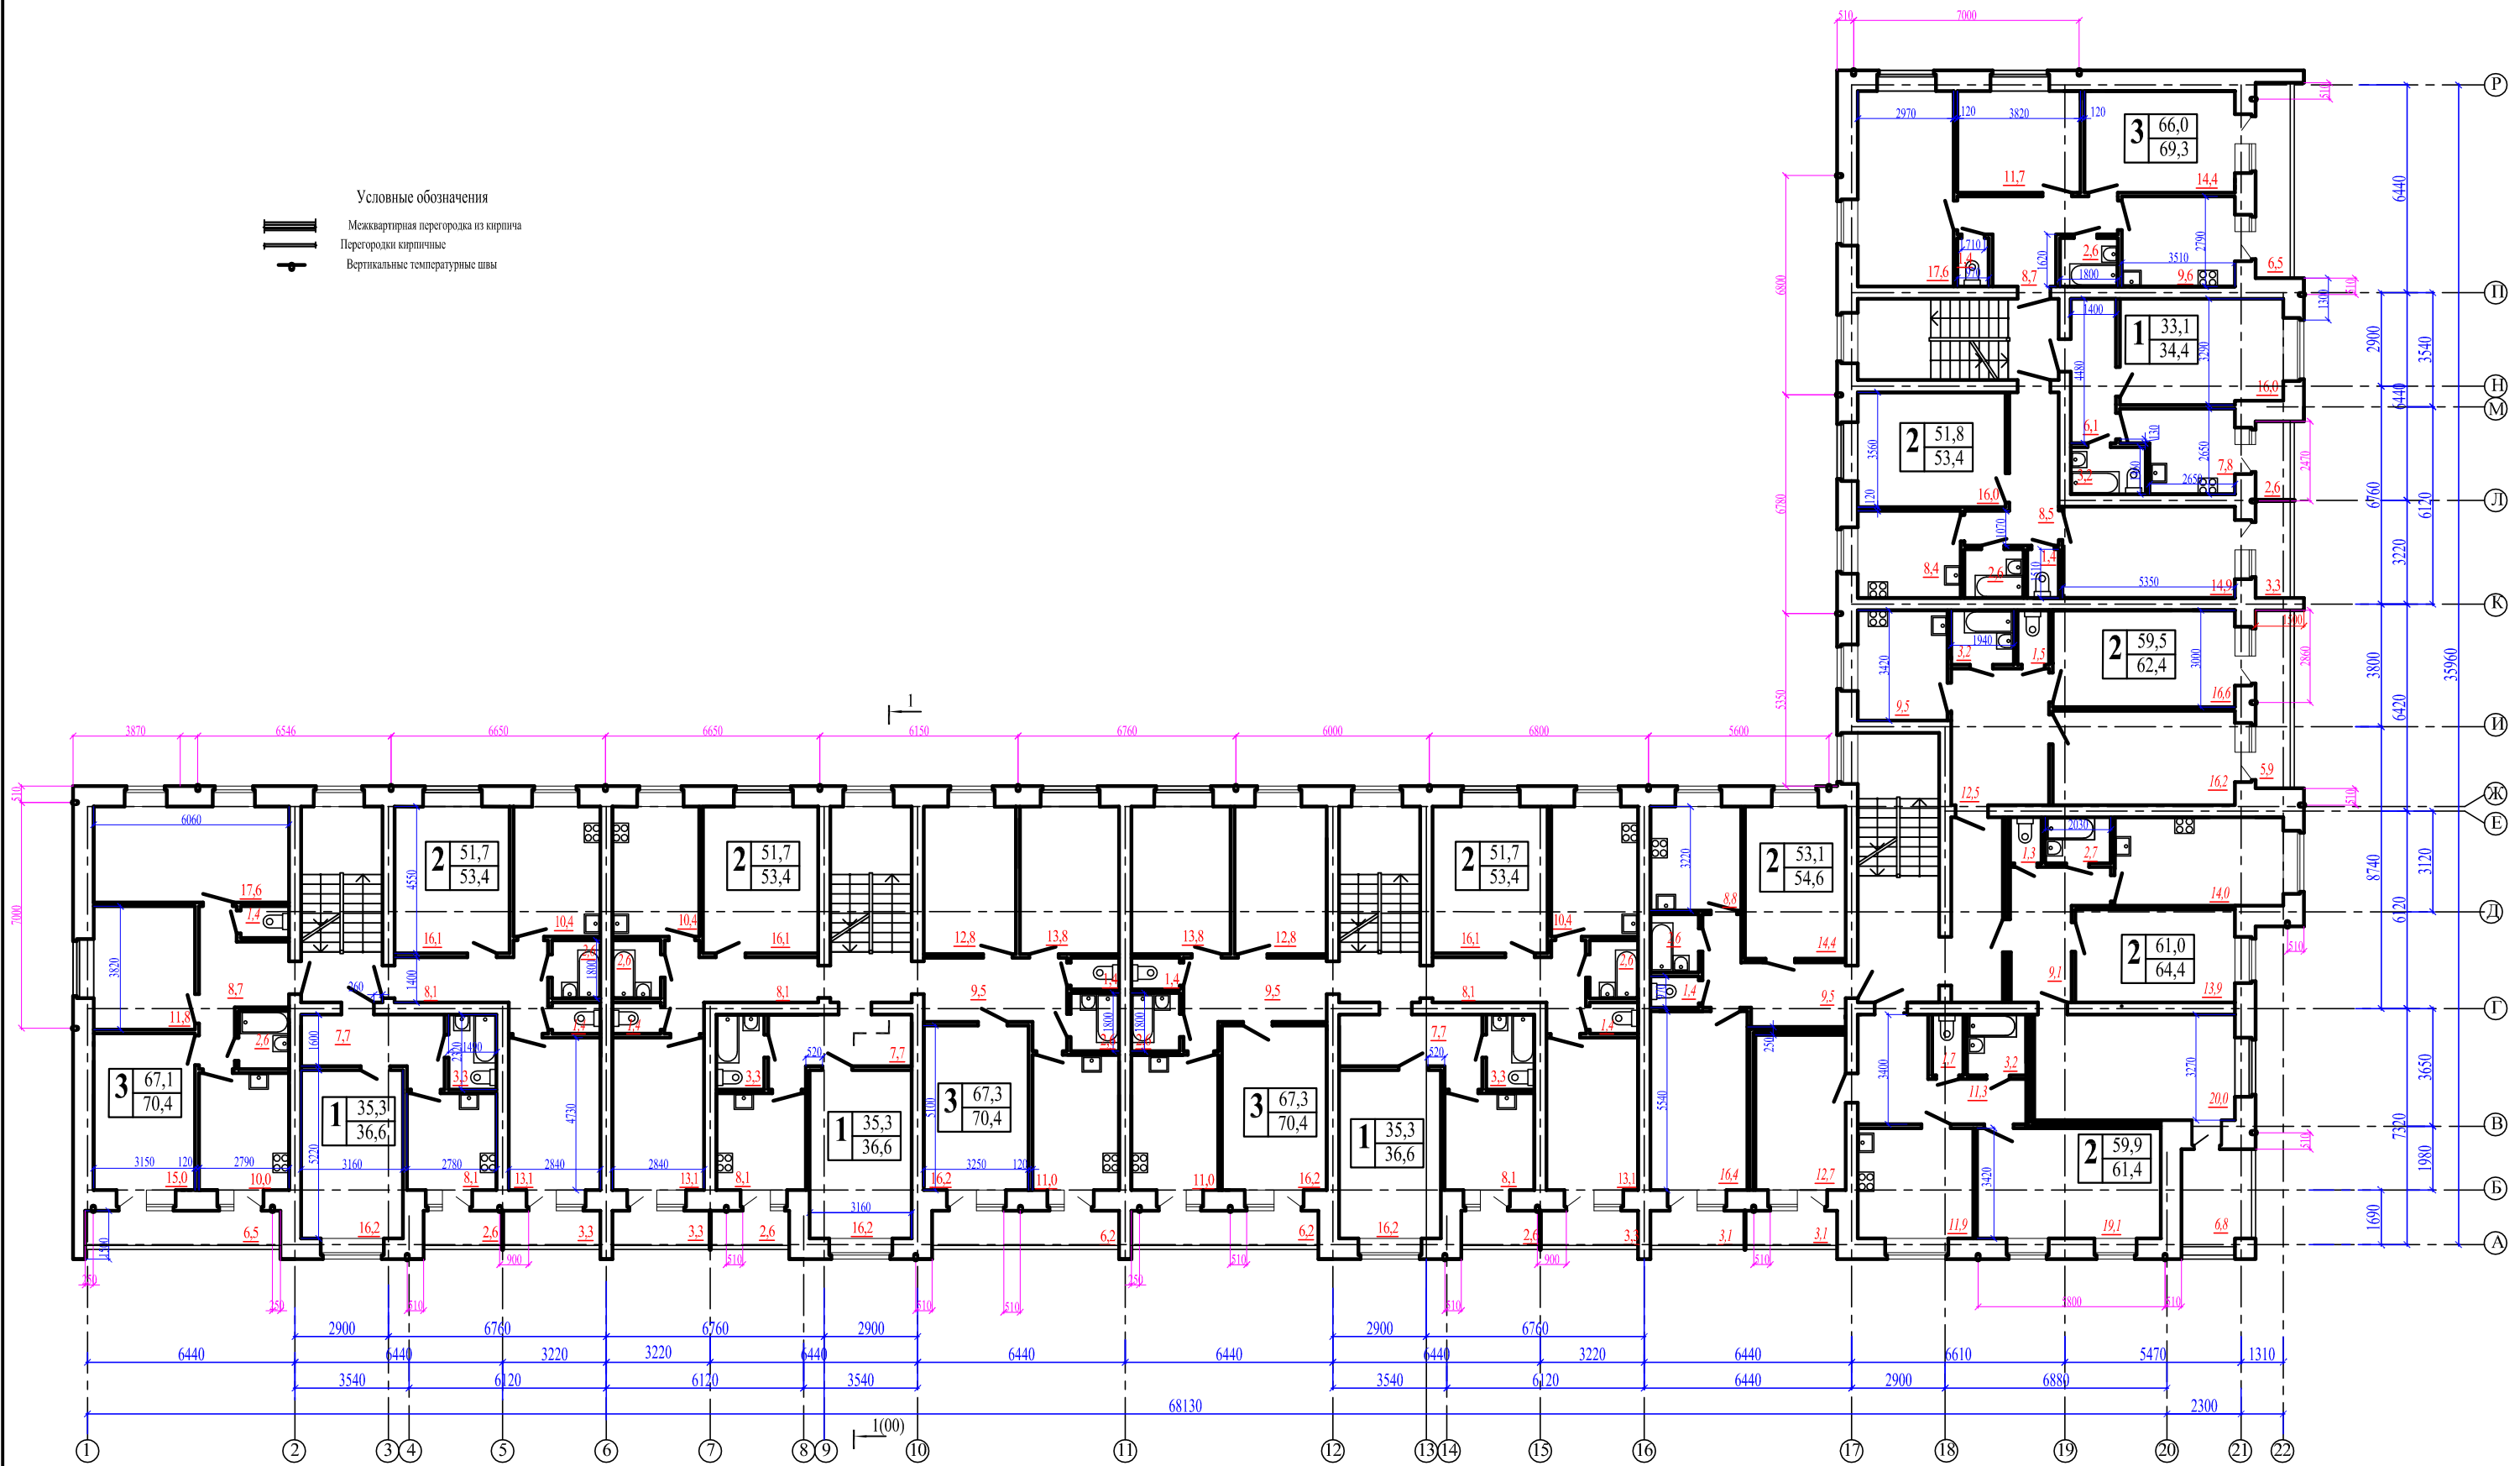


- Условные обозначения
-  Межквартирная перегородка из кирпича
 -  Перегородки кирпичные
 -  Вертикальные температурные швы



Лист № подл. Подпись и дата Взам. инв. №

16055 - AP					
Жилой дом на пересечении ул. Советской и ул.Калинина в г.Комсомольск-на-Амуре					
Изм.	Кол.уч.	Лист	Этаж	Подпись	Дата
Разработал	Габдуллина				09.16
Проверил	Куринная				09.16
Н.контр.	Корабельщикова				09.16
Стация				Лист	Листов
II				29	
МУП НИ				"КОМСОМОЛЬСКПРОЕКТ"	
План 2-5 этажей					